ZARZĄD POWIATU
W NOWYM TARGU
ul. Bolesława Wstydliwego 14
34-400 Nowy Targ

Uchwała Nr 200/IV/2019
Zarządu Powiatu Nowotarskiego
z dnia 16 kwietnia 2019 r.

w sprawie wyrażenia zgody na dysponowanie nieruchomościami na cele budowlane

Na podstawie art. 32 ust. 2 pkt 3 ustawy z dnia 5 czerwca 1998 r. o samorządzie powiatowym (tekst jedn. Dz. U. z 2019 r. poz. 511) w związku z art. 25 b ustawy z dnia 21 sierpnia 1997 r. o gospodarce nieruchomościami (tekst jedn. Dz. U. z 2018 r. poz. 2204 z późn. zm.), Zarząd Powiatu Nowotarskiego:

§ 1

Wyraża zgodę dla Miejskiego Przedsiębiorstwa Energetyki Cieplnej w Nowym Targu na dysponowanie nieruchomością na cele budowlane w odniesieniu do działki ewid. nr 11106 o pow. 0,4609 ha poł. w Nowym Targu obj. księgą wieczystą NS1T/00115777/0, w celu realizacji budowy przyłącza ciepłowniczego – zgodnie z załącznikiem graficznym do niniejszej uchwały.

§ 2

Wykonanie uchwały powierza Staroście Nowotarskiemu.

§ 3

Uchwała wchodzi w życie z dniem podjęcia.


CZŁONEK ZARZĄDU
Piotr Męderak

CZŁONEK ZARZĄDU
Rafał Jandura

URZĘDUJĄCY
CZŁONEK ZARZĄDU
Karol Skrzypiec

WICESTAROSTA
Bogusław Waksmundzki

Załącznik do Uchwały Nr 200/IV/2019
Zarządu Powiatu Nowotarskiego
Z dnia 16 kwietnia 2019 r.

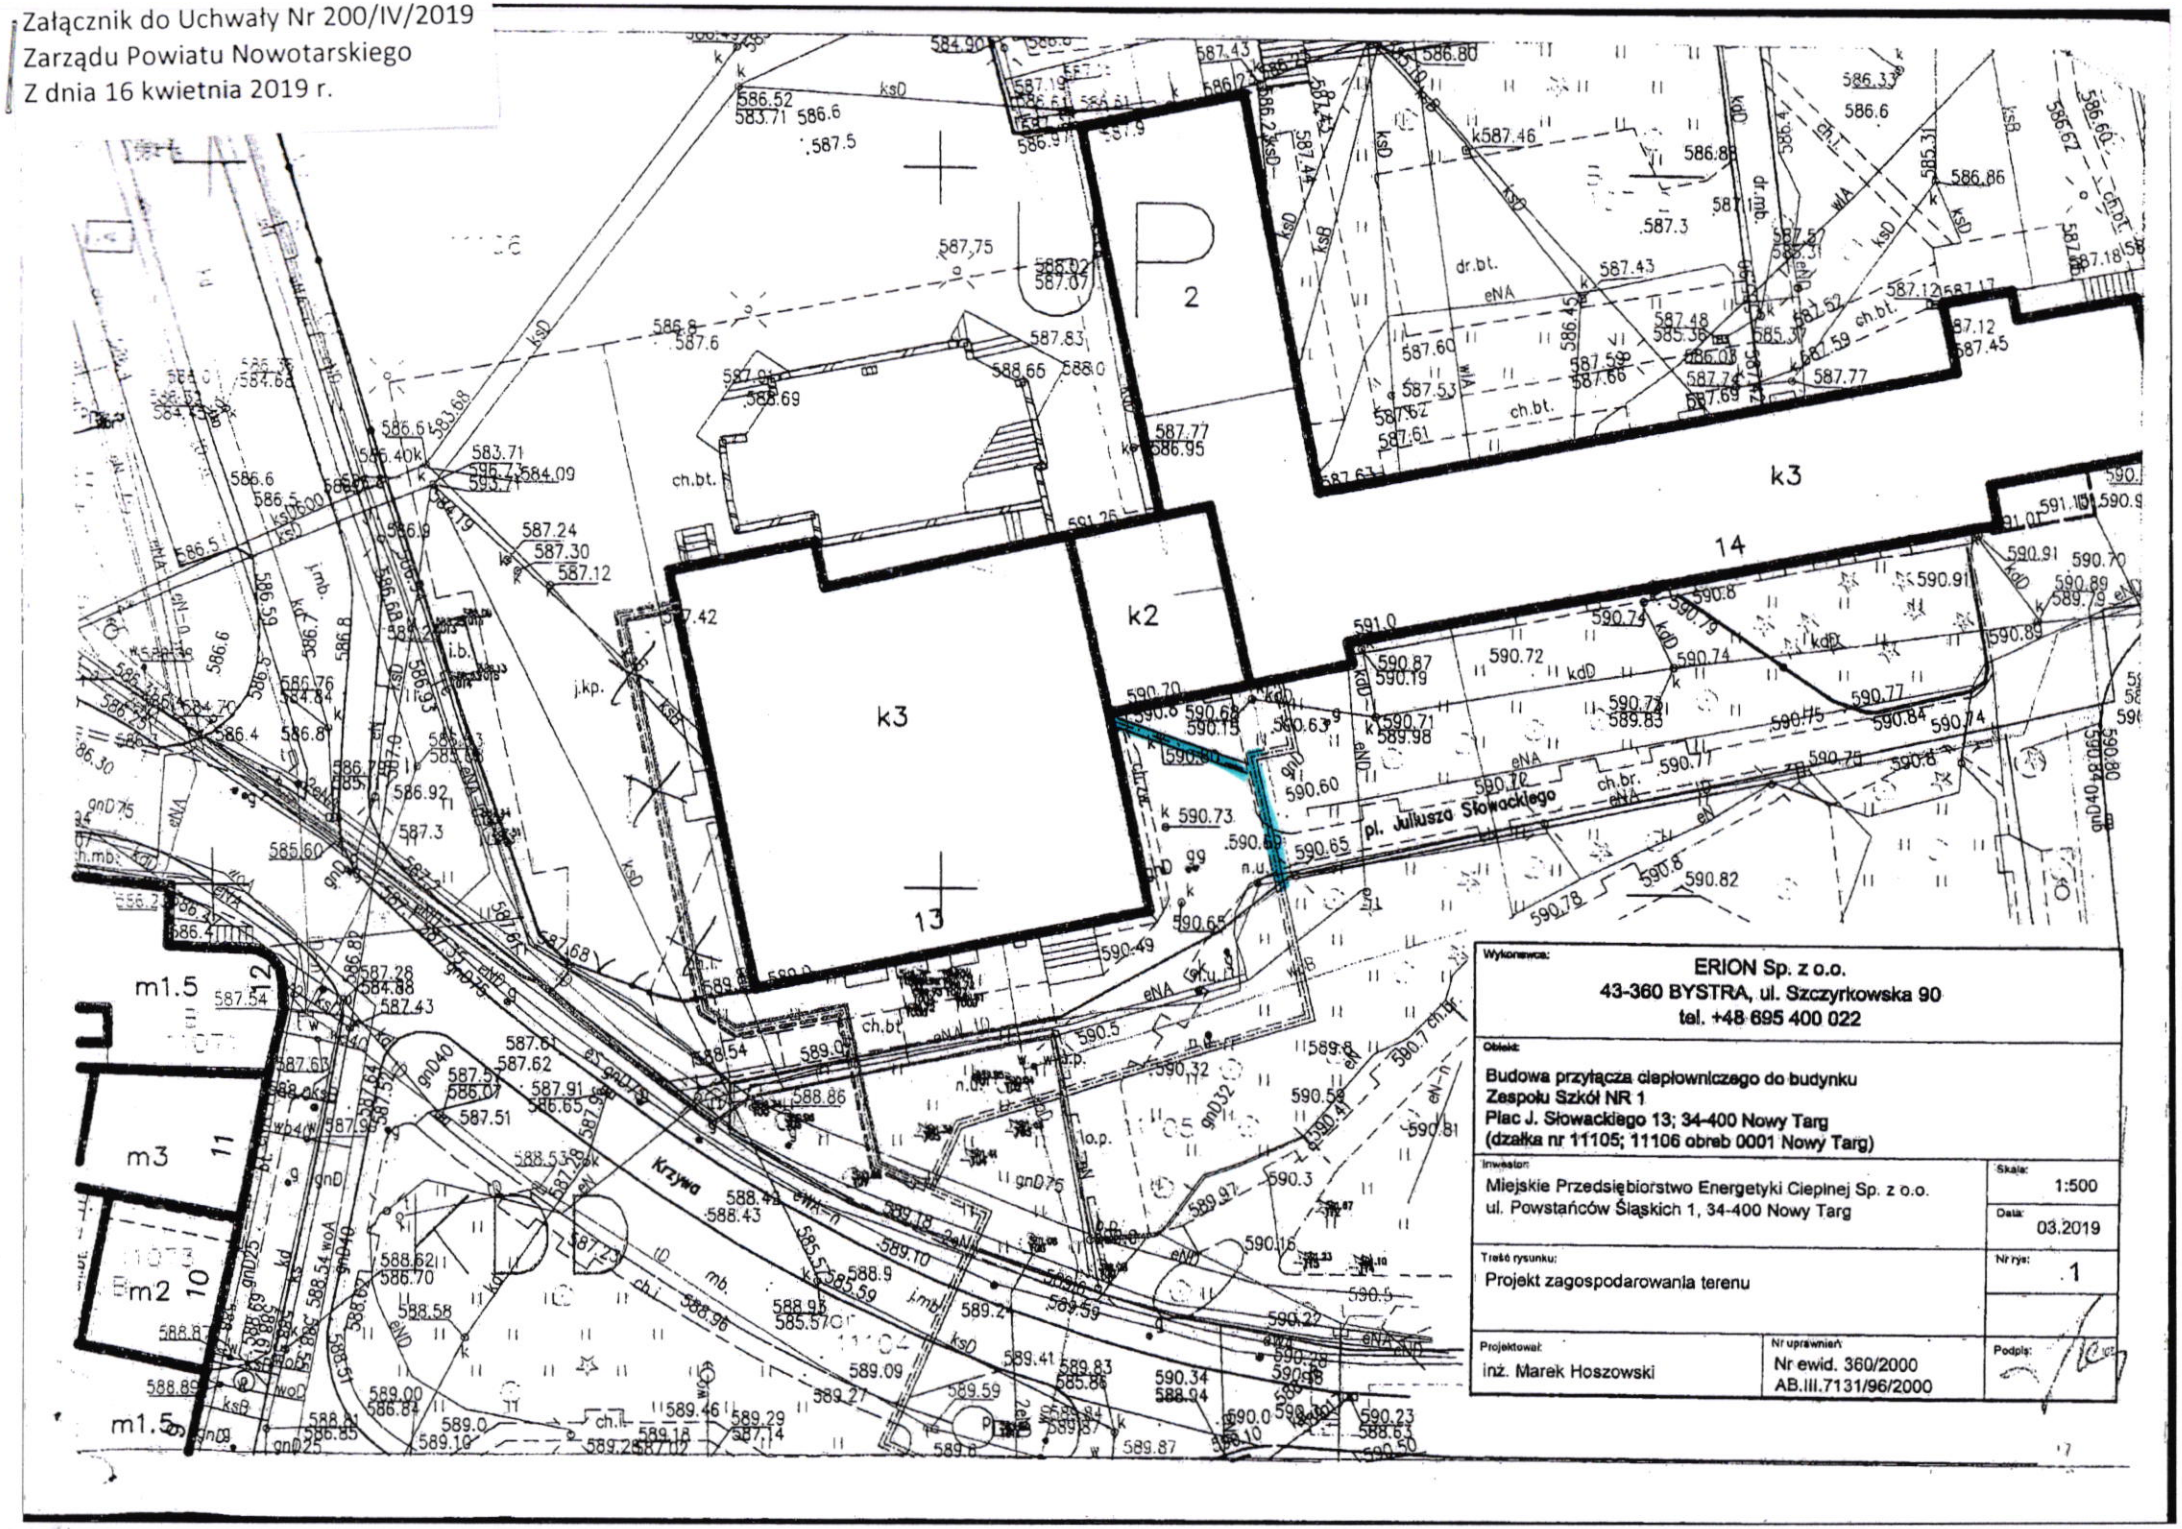

Wykonawca:
ERION Sp. z o.o.
43-360 BYSTRA, ul. Szczyrkowska 90
tel. +48 695 400 022

Obiekt:
Budowa przyłącza ciepłowniczego do budynku Zespołu Szkół NR 1
Plac J. Słowackiego 13; 34-400 Nowy Targ
(działka nr 11105; 11106 obręb 0001 Nowy Targ)

Inwestor:
Miejskie Przedsiębiorstwo Energetyki Cieplnej Sp. z o.o.
ul. Powstańców Śląskich 1, 34-400 Nowy Targ

Skala: 1:500

Data: 03.2019

Treść rysunku:
Projekt zagospodarowania terenu

Nr rys: 1

Projektował:
inż. Marek Hoszowski

Nr uprawnień:
Nr ewid. 360/2000
AB.III.7131/96/2000

Podpis: